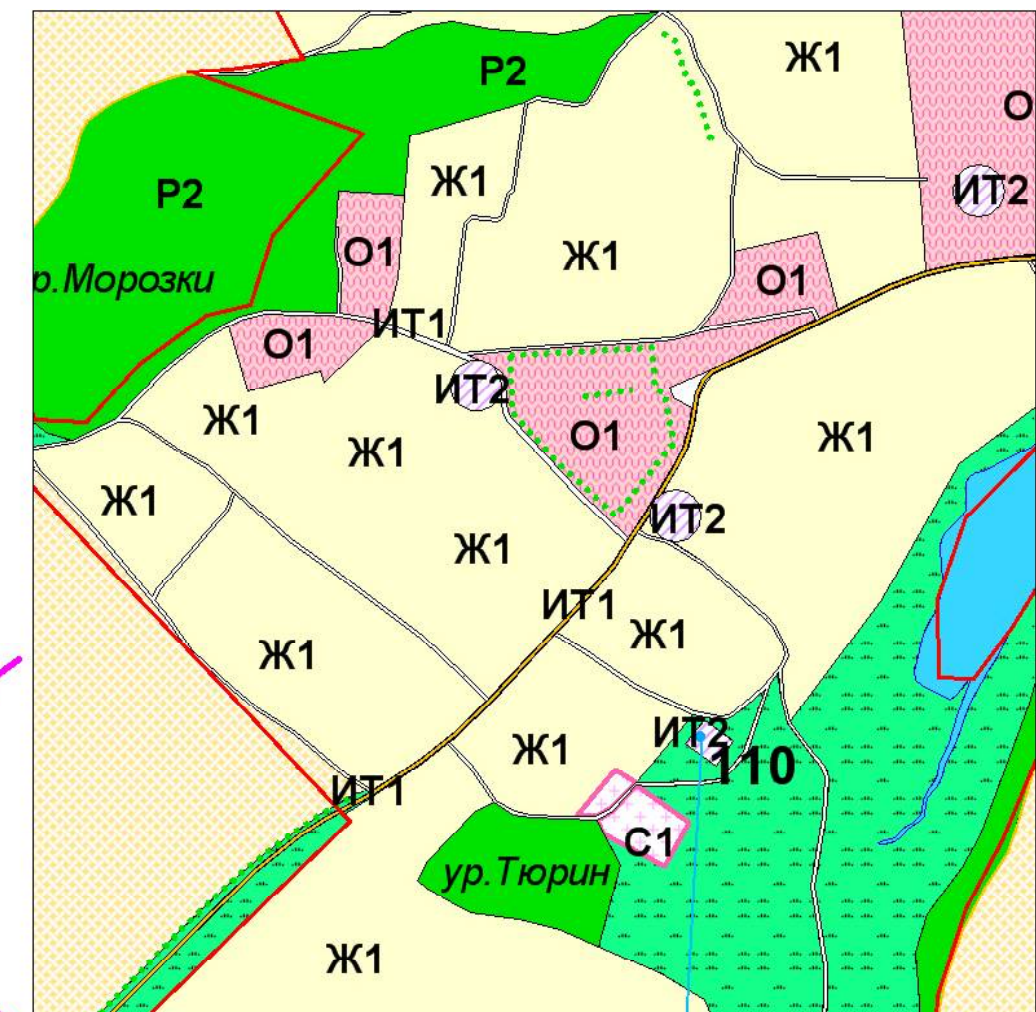


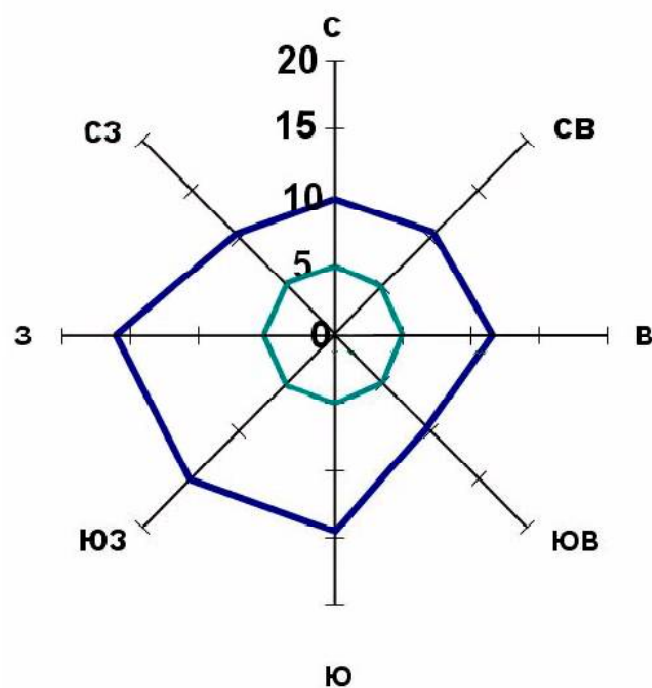


Схема градостроительного зонирования территории муниципального образования "Винниковский сельсовет" Курского района Курской области

УТВЕРЖДЕНО
решением Собрания депутатов
Винниковского сельсовета
Курского района Курской области
от 01 августа 2018 года № 38-6-10



Фрагмент - с.1-е Винниково (масштаб 1:5000)



Среднегодовая повторяемость направления ветра
Штиль

Ноздрачевский сельсовет

ЗОЛОТУХИНСКИЙ РАЙОН

ЦИГРОВСКИЙ РАЙОН

Троицкий сельсовет

Клюквинский сельсовет

Бесединский сельсовет

УСЛОВНЫЕ ОБОЗНАЧЕНИЯ

Границы
Граница района
Граница сельсовета
Граница населенного пункта

ОКС внешнего автомобильного транспорта
Автомобильная дорога регионального значения с асфальтным покрытием
Автомобильная дорога межмуниципального значения с асфальтным покрытием
Автомобильная дорога местного значения с асфальтным и грунтовым покрытием

Растительность
Леса густые, питомники, сплошные заросли кустарника
Луговая растительность
Сад
Озеленение вдоль дорог

Объекты улично-дорожной сети населенного пункта
Улицы, дороги
Проезды

ОКС транспортных сооружений
Мосты
Трубы водопропускные

ОКС гидротехнических сооружений
Плотина
Дамба

Поверхностные водные объекты
Река, ручей
Пруды, озера
Болота, заболоченность

ОКС инженерной инфраструктуры
ЛЭП 110 Кв
ЛЭП 35 Кв
ГРП

Градостроительное зонирование
Ж1 Зона малозатяжной жилой застройки
О1 Зона общественно-деловая
П1 Зона производственная
СХ1 Зона, занятая сельскохозяйственными угодьями
СХ2 Зона, занятая объектами сельскохозяйственного назначения
ИТ1 Зона улично-дорожной сети
ИТ2 Зона инженерной инфраструктуры
ИТ3 Зона транспортной инфраструктуры
С1 Зона кладбищ
Р1 Зона рекреации
Р2 Зона рекреации ГЛФ

СХ3 Зона природно-ландшафтной территории, в соответствии с местными условиями (территория общего пользования)

						Муниципальный контракт		
						Схема градостроительного зонирования территории муниципального образования "Винниковский сельсовет" Курского района Курской области		
Изм.	Нач. уч.	Лист	№ док.	Подп.	Дата	Графическое материалы обоснование внесения изменений в Правила землепользования и застройки муниципального образования "Винниковский сельсовет" Курского района Курской области	Стдия	Лист
Рук. проекта	Воробьев А.А.							1
Топограф	Рожинская Е.А.							2
						Схема градостроительного зонирования территории муниципального образования "Винниковский сельсовет" Курского района Курской области масштаб 1:25000	И.П. Воробьев А.А.	