




Карта границ зон с особыми условиями использования территории муниципального образования "Винниковский сельсовет" Курского района Курской области

УТВЕРЖДЕНО
решением Собрания депутатов
Винниковского сельсовета
Курского района Курской области
от _____ 2021 года № _____

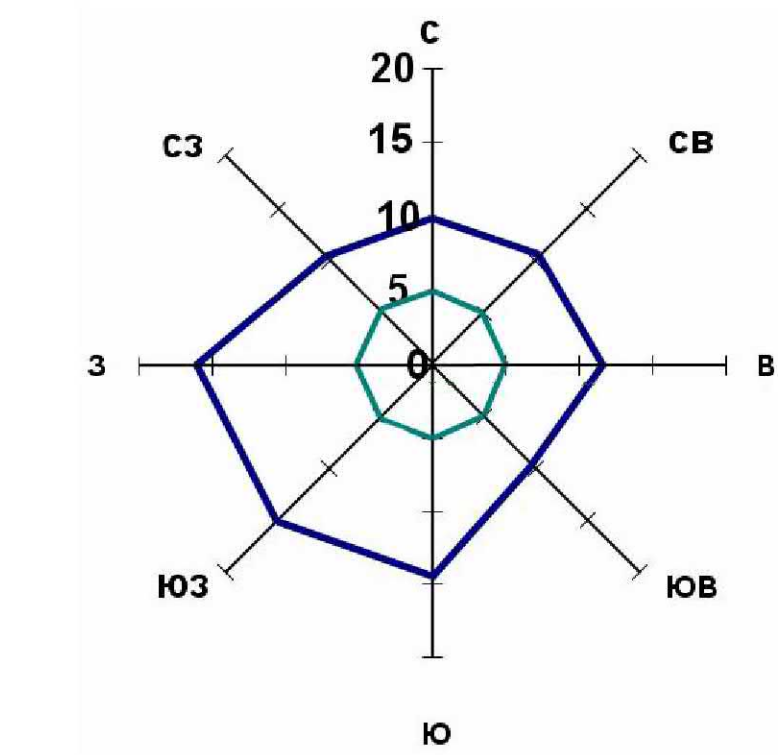

Среднегодовая повторяемость
направления ветра

Штиль



УСЛОВНЫЕ ОБОЗНАЧЕНИЯ

Границы

- Граница района
- Граница сельсовета
- Граница населенного пункта

ОКС внешнего автомобильного транспорта

- Автомобильная дорога регионального значения с асфальтным покрытием
- Автомобильная дорога межмуниципального значения с асфальтным покрытием
- Автомобильная дорога местного значения с асфальтным и грунтовым покрытием

Растительность

- Леса густые, питомники, сплошные заросли кустарника
- Луговая растительность
- Сад
- Озеленение вдоль дорог

Объекты улично-дорожной сети населенного пункта

- Улицы, дороги
- Проезды

ОКС транспортных сооружений

- Мосты
- Трубы водопропускные

ОКС гидротехнических сооружений

- Плотина
- Дамба

Поверхностные водные объекты

- Река, ручей
- Пруды, озера
- Болото, заболоченность

ОКС инженерной инфраструктуры

- ЛЭП 110 Кв
- ЛЭП 35 Кв
- ГРП

Градостроительное зонирование

- Ж1 Зона малоэтажной жилой застройки
- О1 Зона размещения объектов многофункционального общественно-делового, коммерческого, социального и коммунально-бытового назначения, занятая объектами производственного и коммунально-складского назначения
- П1 Зона, занятая сельскохозяйственными угодьями
- СХ1 Зона, занятая объектами сельскохозяйственного назначения
- СХ2 Зона природно-ландшафтной территории, в соответствии с местными условиями
- ИТ1 Зона улично-дорожной сети
- ИТ2 Зона инженерной инфраструктуры
- ИТ3 Зона транспортной инфраструктуры
- С1 Зона кладбищ
- С2 Зона скотомогильников
- Р1 Зона рекреации зеленых насаждений
- Р2 Зона рекреации зеленых насаждений ГЛФ
- Р3 Зона рекреации водных объектов
- Р4 Зона рекреации

Ограничения использования территории

- Водоохранная зона
- Прибрежная защитная полоса
- Зона охраны источников питьевого водоснабжения 1-го пояса
- Зона охраны источников питьевого водоснабжения 2-го пояса
- Зона охраны источников питьевого водоснабжения 3-го пояса
- Граница санитарно-защитных зон
- Граница санитарного разрыва (санитарная полоса отчуждения)
- Охранная зона автомобильных дорог (Придорожная полоса)

Правила землепользования и застройки муниципального образования Курского района Курской области						Страница		
Изм.	Чек-лист	Лист	№ доп.	Подп.	Дата	Рек. проекта	Воробьев А.А.	Романенко Е.А.
Толгаров								
Графические материалы обоснования внесения изменений в Правила землепользования и застройки муниципального образования "Винниковский сельсовет" Курского района Курской области						У 2 2		
Карта границ зон с особыми условиями использования территории муниципального образования "Винниковский сельсовет" Курского района Курской области масштаб 1:25000						ИП Воробьева С.Н.		